

Утверждена

постановлением
(наименование документа об утверждении, включая
наименования органов государственной власти или
Вытегорского муниципального
органов местного самоуправления, принявших
решение об утверждении схемы или подписавших
соглашение о перераспределении земельных участков)

от 31.01.2019 г. № 65

Схема расположения земельного участка или земельных участков на кадастровом плане территории

Адрес (местоположение) земельного участка: Российская Федерация, Вологодская область, Вытегорский район, сельское поселение Анненское, с. Анненский Мост, ул. Первомайская

Категория земель: земли населенных пунктов


Территориальная зона: Ж-1 Зона застройки индивидуальными жилыми домами с приусадебными участками

Вид разрешенного использования:

Условный номер земельного участка: 35:01:0305009:3У

Площадь земельного участка: 490 кв.м.

Обозначение характерных точек границ	Координаты, м	
	X	Y
1	2	3
1	524122.01	1336439.32
2	524122.82	1336463.03
3	524137.57	1336462.41
4	524137.90	1336485.75
5	524137.88	1336491.36
6	524133.71	1336491.35
7	524133.22	1336490.87
8	524119.23	1336471.41
9	524119.01	1336467.27
10	524117.47	1336439.39
1	524122.01	1336439.32

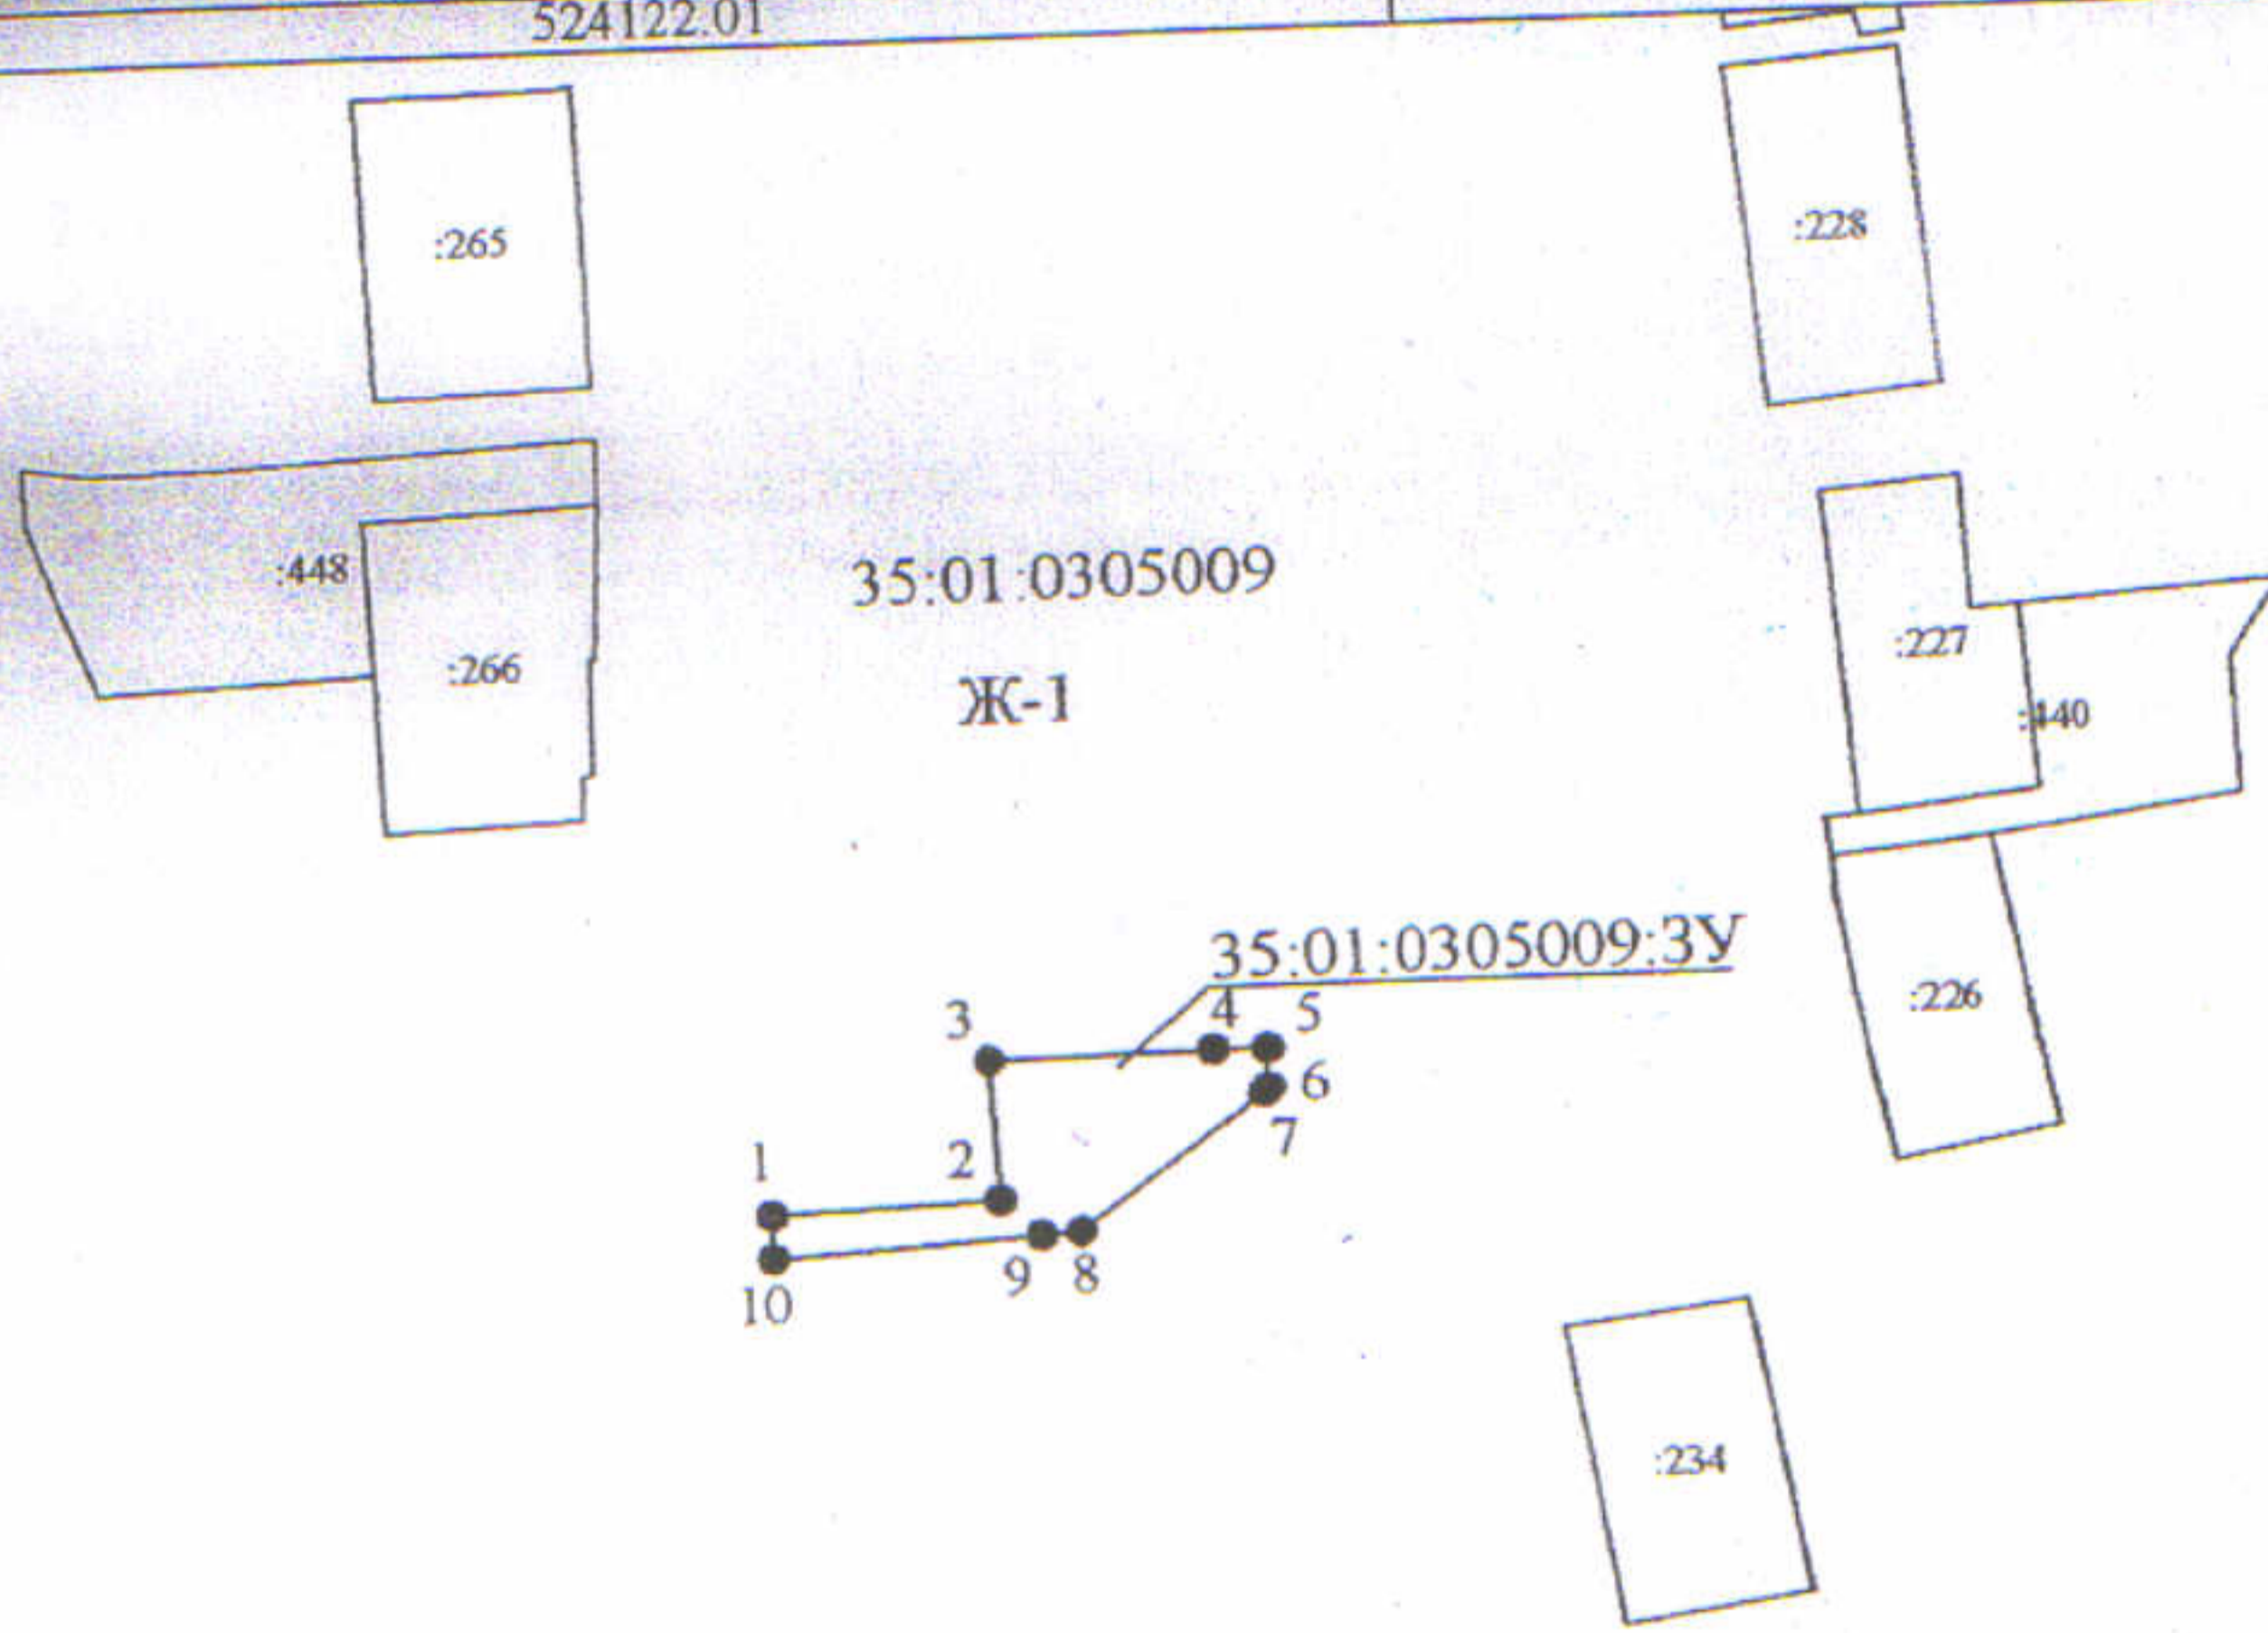

Система координат: МСК 35 1 зона
Условные обозначения:

- - граница кадастрового квартала
- - вновь образованная часть границы, сведения о которой достаточны для определения ее местоположения
- - существующая часть границы, имеющиеся в ГКН сведения о которой достаточны для определения ее местоположения
- 35:01:0305009 - номер кадастрового квартала
- 35:01:0305009:3У - обозначение образуемого земельного участка
- :34 - обозначение земельного участка
- 1 - характерная точка границы
- - обозначение доступа к образуемому земельному участку
- Ж-1 - обозначение территориальной зоны

Масштаб 1:2000

