

Утверждена

И.С.Тамбовская Адрес:  
(наименование документа об утверждении, включая  
наименование Вытегорского  
наименования органов государственной власти или  
муниципального района  
органов местного самоуправления, принявших

решение об утверждении схемы или подписавших  
соглашение о перераспределении земельных участков)

от 23.11.2020 г. № 1231

## Схема расположения земельного участка или земельных участков на кадастровом плане территории

Адрес (местоположение) земельного участка: Российская Федерация, Вологодская область, Вытегорский район,  
сельское поселение Анненское, д. Лоза

Категория земель: земли населенных пунктов


Территориальная зона: Ж-1 Зона застройки индивидуальными жилыми домами с приусадебными участками

Вид разрешенного использования: для ведения личного подсобного хозяйства

Условный номер земельного участка: 35:01:0103035:3У

Площадь земельного участка: 381 кв.м.

Обозначение характерных точек границ	Координаты, м	
	X	Y
1	2	3
1	533641.68	1345705.43
2	533658.25	1345702.78
3	533656.79	1345728.88
4	533644.93	1345727.10
5	533641.26	1345728.13
1	533641.68	1345705.43

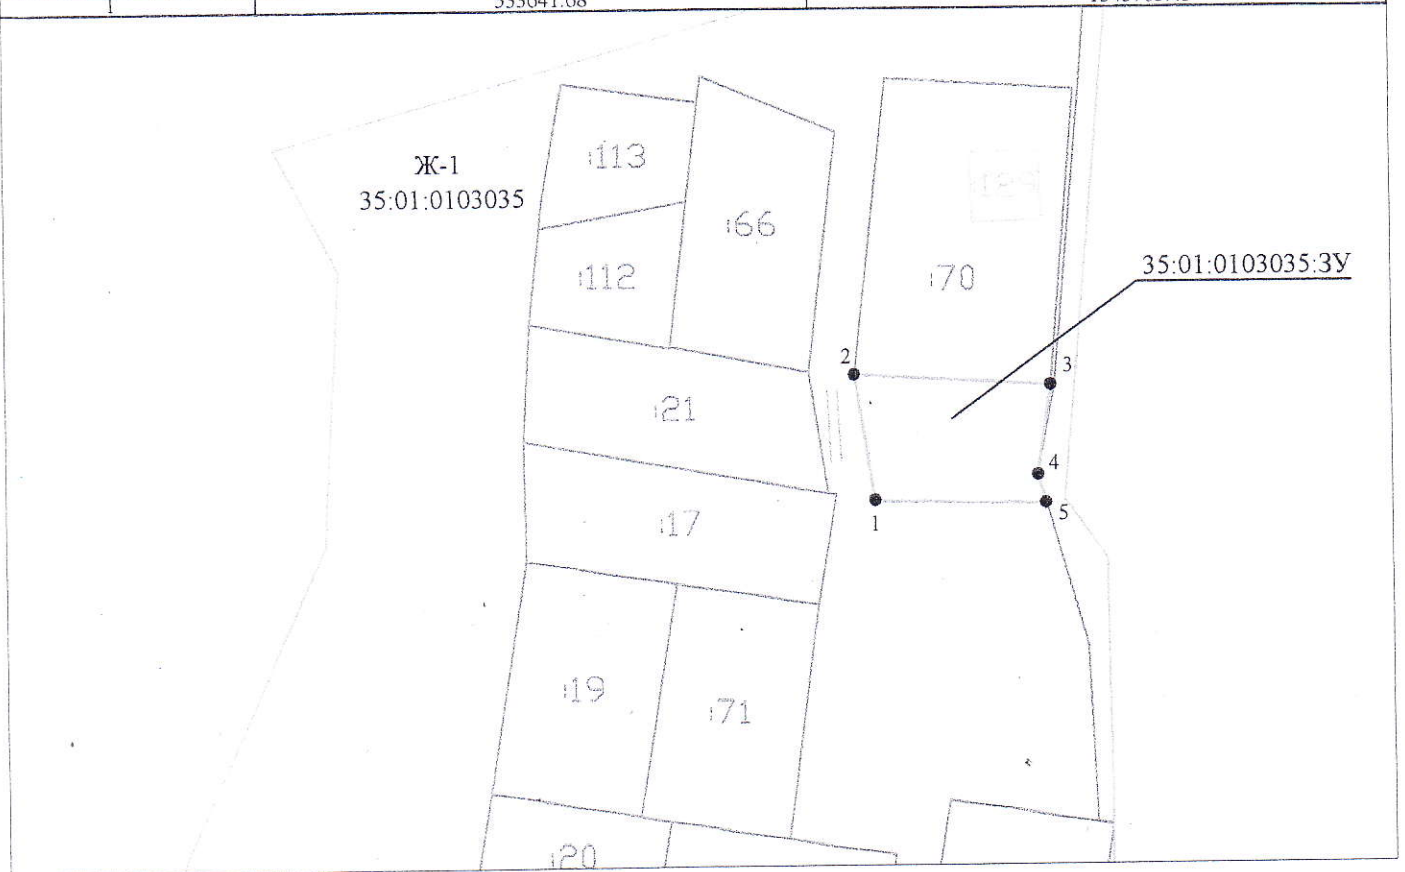

Система координат: МСК 35 1 зона  
Условные обозначения:

Масштаб 1:1000

- граница кадастрового квартала
- вновь образованная часть границы, сведения о которой достаточны для определения ее местоположения
- существующая часть границы, имеющиеся в ГКН сведения о которой достаточны для определения ее местоположения

35:01:0103035 - номер кадастрового квартала

35:01:0103035:3У - обозначение образуемого земельного участка

:70 - обозначение земельного участка

● 1 - характерная точка границы

- обозначение доступа к образуемому земельному участку

Ж-1 - обозначение территориальной зоны