

**КОМИТЕТ ПО УПРАВЛЕНИЮ
МУНИЦИПАЛЬНЫМ ИМУЩЕСТВОМ
АДМИНИСТРАЦИИ ВЫТЕГОРСКОГО
МУНИЦИПАЛЬНОГО РАЙОНА**

пр. Ленина, д. 68, г. Вытегра,
Вологодская область, 162900
телефон (81746) 2-12-22
факс (81746) 2-11-77, 2-12-22
e-mail: kumi@vytegra-adm.ru
сайт: 35vytegoriskij.gosuslugi.ru

Администрация с/п Анненское
Главе поселения

Урвановой М.Н.

22.11.2023 № 1320
На № _____ от _____

Уважаемая Марина Николаевна!

Комитет по управлению муниципальным имуществом Администрации Вытегорского муниципального района в соответствии с подпунктом 1 пункта 1 статьи 39.18 Земельного кодекса РФ сообщает, что Вам необходимо разместить 23 ноября 2023 года на сайте сельского поселения Анненское информацию и схему о предоставлении земельного участка в аренду, из земель населенных пунктов, местоположение: Российская Федерация, Вологодская область, Вытегорский муниципальный район, сельское поселение Анненское, д. Кябелово, площадью 632 кв.м, с видом разрешенного использования – для ведения личного подсобного хозяйства (приусадебный земельный участок). Схема прилагается.

Просим сообщить о размещении данной информации.

Председатель комитета




Н.В. Жданова

Утверждена
 постановлением Администрации
 муниципального образования
 «Вытегорский муниципальный район»
 органов местного самоуправления (принявших
 решение об утверждении схемы или подписавших
 соглашение о перераспределении земельных участков)
 от 07.11.2023 г. № 1511

Схема расположения земельного участка или земельных участков на кадастровом плане территории

Условный номер земельного участка:		
Площадь земельного участка : 632 кв.м.		
Обозначение характерных точек границ	Координаты,м	
	X	Y
1	2	3
1	530685,45	1352411,60
2	530705,18	1352410,77
3	530697,77	1352447,55
4	530681,87	1352445,40
1	530685,45	1352411,60

ЗН
 35:01:0103037

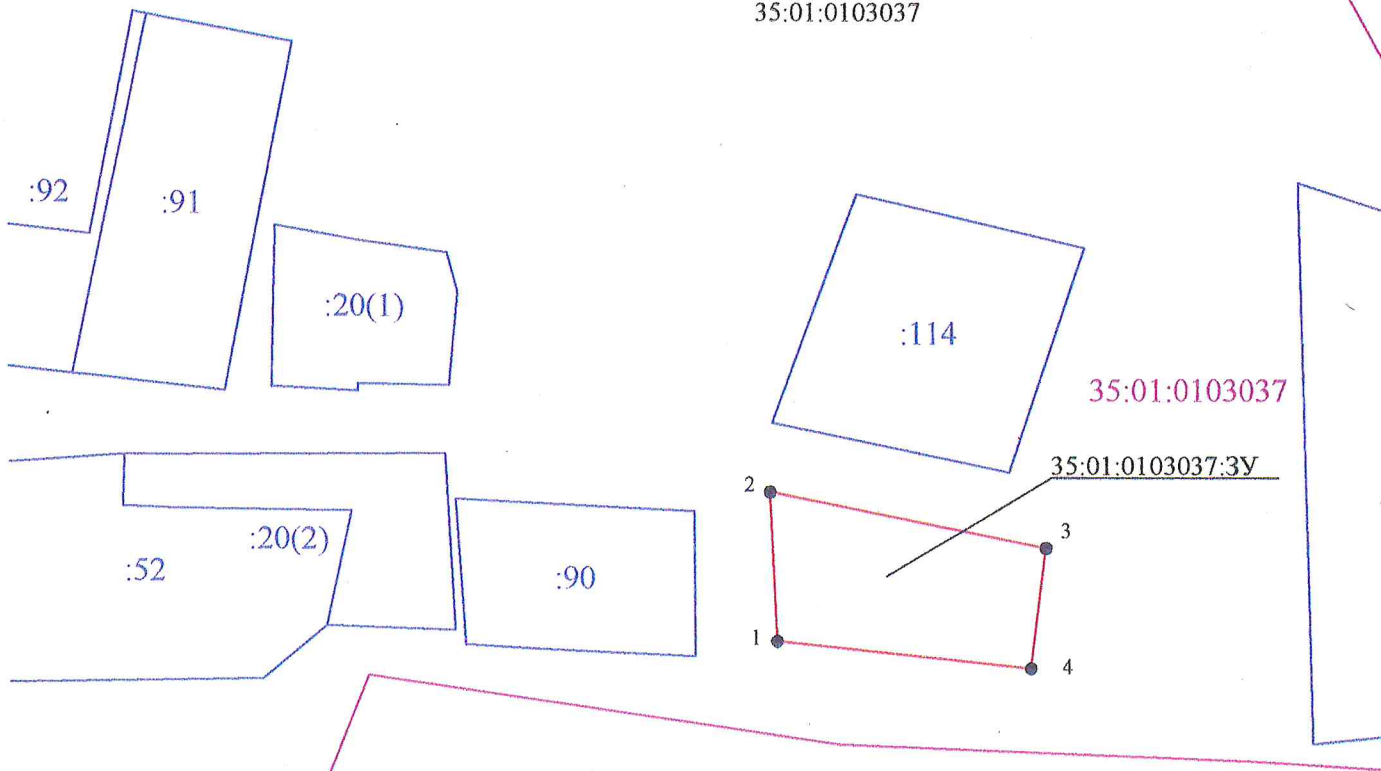

Система координат: МСК 35 1 зона
 Условные обозначения:

- - граница кадастрового квартала
- - вновь образованная часть границы, сведения о которой достаточны для определения ее местоположения
- - существующая часть границы, имеющиеся в ГКН сведения о которой достаточны для определения ее местоположения

- 35:01:0103037 - номер кадастрового квартала
- 35:01:0103037:3У - обозначение образуемого земельного участка
- :114 - обозначение земельного участка
- 1 - характерная точка границы
- - обозначение доступа к образуемому земельному участку
- ЗН - обозначение территориальной зоны

Масштаб 1:1000

