

**КОМИТЕТ ПО УПРАВЛЕНИЮ  
МУНИЦИПАЛЬНЫМ ИМУЩЕСТВОМ  
АДМИНИСТРАЦИИ ВЫТЕГОРСКОГО  
МУНИЦИПАЛЬНОГО РАЙОНА**

пр. Ленина, д. 68, г. Вытегра,  
Вологодская область, 162900  
телефон (81746) 2-12-22  
факс (81746) 2-11-77, 2-12-22  
e-mail: kumi@vytegra-adm.ru  
сайт: 35vytegoriskij.gosuslugi.ru

Администрация с/п Анненское  
Главе поселения

Урвановой М.Н.

13.09.2023 № 354  
На № \_\_\_\_\_ от \_\_\_\_\_

Уважаемая Марина Николаевна!

Комитет по управлению муниципальным имуществом Администрации Вытегорского муниципального района в соответствии с подпунктом 1 пункта 1 статьи 39.18 Земельного кодекса РФ сообщает, что Вам необходимо разместить 15 сентября 2023 года на сайте сельского поселения Анненское информацию и схему о предоставлении земельного участка в собственность, из земель населенных пунктов, местоположение: Российская Федерация, Вологодская область, Вытегорский муниципальный район, сельское поселение Анненское, с. Анненский Мост, ул. Сергеева, площадью 1462 кв.м, с видом разрешенного использования – для ведения личного подсобного хозяйства (приусадебный земельный участок). Схема прилагается

Просим сообщить о размещении данной информации.

Председатель комитета



Н.В. Жданова

Утверждена


постановлением  
(наименование документа об утверждении, включая  
Администрации  
наименования органов государственной власти или  
Муниципального управления  
органов местного самоуправления, принявших  
нашего  
решение об утверждении схемы или подписавших  
соглашение о перераспределении земельных участков)  
от 08.08.2013 г. № 927

## Схема расположения земельного участка или земельных участков на кадастровом плане территории

Условный номер земельного участка: 35:01:0305009:3У

Площадь земельного участка : 1462 кв.м.

Обозначение характерных точек границ	Координаты, м	
	X	Y
1	2	3
1	522951,59	1336963,59
2	522958,87	1336967,92
3	522960,98	1336966,04
4	522977,49	1336980,04
5	522966,81	1337007,27
6	522984,65	1337020,29
7	522975,09	1337031,55
8	522951,74	1337016,51
9	522946,26	1337005,66
10	522946,38	1336982,34
1	522951,59	1336963,59

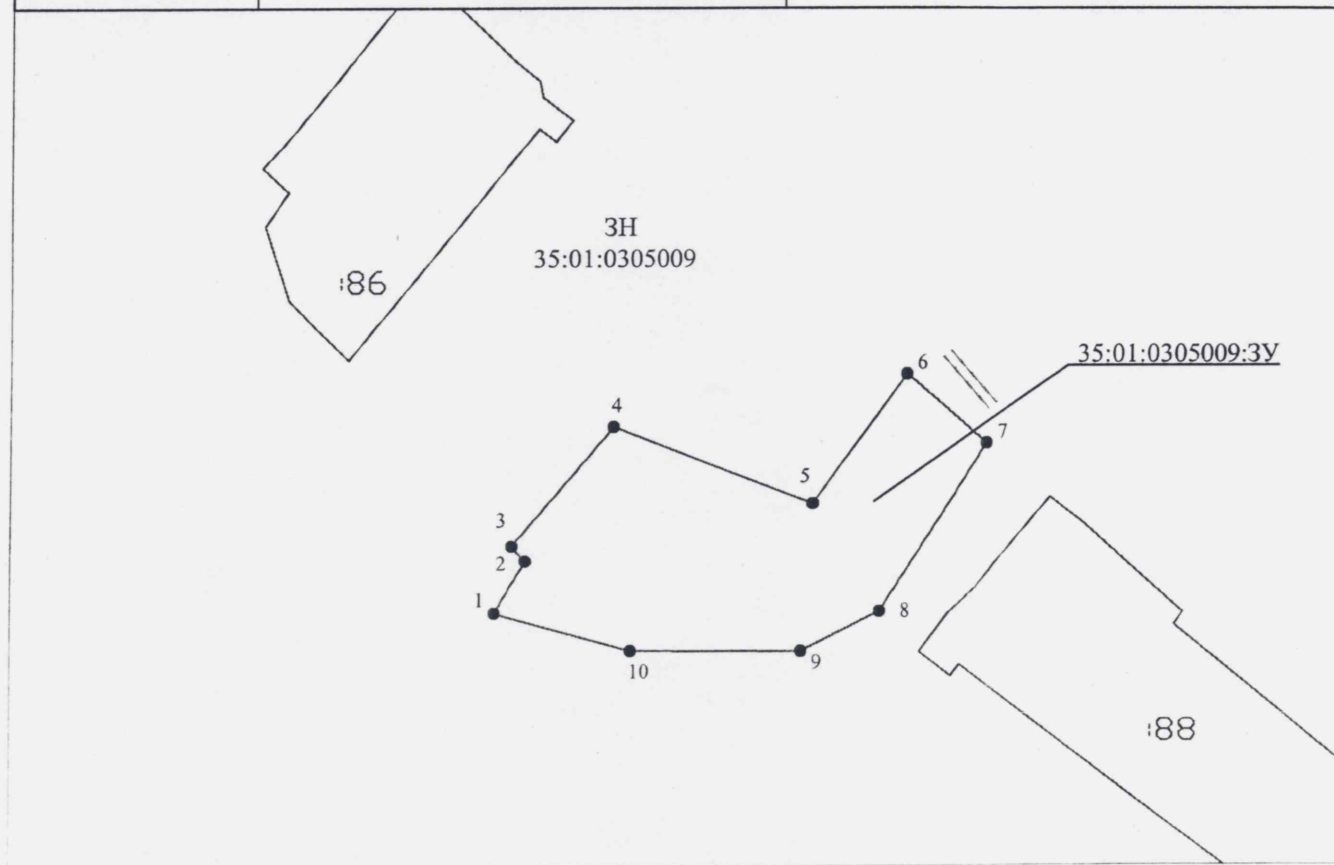

Система координат: МСК 35 1 зона

Условные обозначения:

- граница кадастрового квартала
- вновь образованная часть границы, сведения о которой достаточны для определения ее местоположения
- существующая часть границы, имеющиеся в ГКН сведения о которой достаточны для определения ее местоположения

35:01:0305009 - номер кадастрового квартала  
35:01:0305009:3У - обозначение образуемого земельного участка  
:88 - обозначение земельного участка

- 1 - характерная точка границы
- обозначение доступа к образуемому земельному участку
- ЗН - обозначение территориальной зоны

Масштаб 1:1000

