

Администрация Вытегорского муниципального района информирует о предоставлении земельного участка:

В собственность, из земель населенных пунктов, вид разрешенного использования – для ведения личного подсобного хозяйства:

Местоположение: Российская Федерация, Вологодская область, Вытегорский район, с/п Анненское, с.Анненский Мост, ул.Первомайская, площадью – 1217 кв.м.

Граждане или крестьянские (фермерские) хозяйства, заинтересованные в предоставлении указанного земельного участка для целей, указанных в настоящем извещении в течение тридцати дней соответственно со дня опубликования и размещения настоящего извещения вправе подать заявление о намерении участия в аукционе по продаже земельного участка.

Указанные заявления могут быть поданы лично заявителем (его представителем) или посредством почтового отправления по адресу Комитета: Вологодская область, г. Вытегра, пр. Ленина, д. 68, каб. 35. Дата окончания приема заявлений по истечении тридцати дней со дня опубликования извещения.

Прием граждан для ознакомления со схемой расположения земельного участка осуществляется по адресу Комитета: Вологодская область, г. Вытегра, пр. Ленина, д. 68, каб. 34 каждый четверг в часы приема: 8:00-12:00 час. и 13:00-17:00 час. Также можно ознакомиться с данной информацией на сайте Вытегорского муниципального района.



АДМИНИСТРАЦИЯ ВЫТЕГОРСКОГО МУНИЦИПАЛЬНОГО РАЙОНА

ПОСТАНОВЛЕНИЕ

от 02.08.2019

№ 882

г. Вытегра

Об утверждении схемы расположения земельного участка в границах кадастрового квартала 35:01:0305009 Вологодская область, Вытегорский район, сельское поселение Анненское, с. Анненский Мост, ул. Первомайская

Рассмотрев представленные документы, в соответствии со статьей 11.10 Земельного кодекса Российской Федерации, на основании статьи 3.3 Федерального закона от 25 октября 2001 года № 137-ФЗ «О введении в действие Земельного кодекса Российской Федерации», решения Совета сельского поселения Анненское Вытегорского муниципального района от 31 мая 2012 года № 196 «Об утверждении правил землепользования и застройки муниципального образования сельского поселения Анненское Вытегорского муниципального района Вологодской области» (с последующими изменениями), пункта 2 решения Представительного Собрания Вытегорского муниципального района от 16 декабря 2015 года № 265 «О разграничении полномочий в области земельных отношений» (с последующими изменениями) **ПОСТАНОВЛЯЮ:**

1. Утвердить прилагаемую схему расположения земельного участка формируемого из состава земель населенных пунктов, в кадастровом квартале 35:01:0305009, в зоне Ж-1 (Зона застройки индивидуальными жилыми домами с приусадебными участками), площадью 1217 кв.м, местоположение: Российская Федерация, Вологодская область, Вытегорский район, сельское поселение Анненское, с. Анненский Мост, ул. Первомайская.

2. Установить образуемому земельному участку с условным номером 35:01:0305009:ЗУ, площадью 1217 кв.м, местоположение: Российская Федерация, Вологодская область, Вытегорский район, сельское поселение Анненское, с. Анненский Мост, ул. Первомайская, категория земель – земли

населенных пунктов, вид разрешенного использования – для ведения личного подсобного хозяйства.

Руководитель Администрации района



А.В. Скресанов

Утверждена

постановлением Администрации
(наименование документа об утверждении, включая
страницы Вытегорского
наименования органов государственной власти или
муниципального района
органов местного самоуправления, принявших


решение об утверждении схемы или подписавших
соглашение о перераспределении земельных участков)

от 08.08.2019 г. № 882

Схема расположения земельного участка или земельных участков на кадастровом плане территории

Адрес (местоположение) земельного участка: Российская Федерация, Вологодская область, Вытегорский район, сельское поселение Анненское, с. Анненский мост ул. Первомайская		
Категория земель: земли населенных пунктов		
Территориальная зона: Ж-1 Зона застройки индивидуальными жилыми домами с приусадебными участками		
Вид разрешенного использования: для ведения личного подсобного хозяйства		
Условный номер земельного участка: 35:01:0305009:3У		
Площадь земельного участка: 1217 кв.м.		
Обозначение характерных точек границ	Координаты, м	
	X	Y
1	2	3
1	523989.49	1336460.63
2	523998.46	1336458.47
3	524001.38	1336482.73
4	524014.20	1336480.88
5	524018.21	1336497.87
6	524027.48	1336517.71
7	524025.74	1336518.41
8	524012.95	1336522.32
9	524004.36	1336524.86
10	524002.85	1336524.59
11	523995.49	1336505.83
12	523991.09	1336489.32
13	523992.42	1336478.15
1	523989.49	1336460.63

Ж-1
35:01:0305009

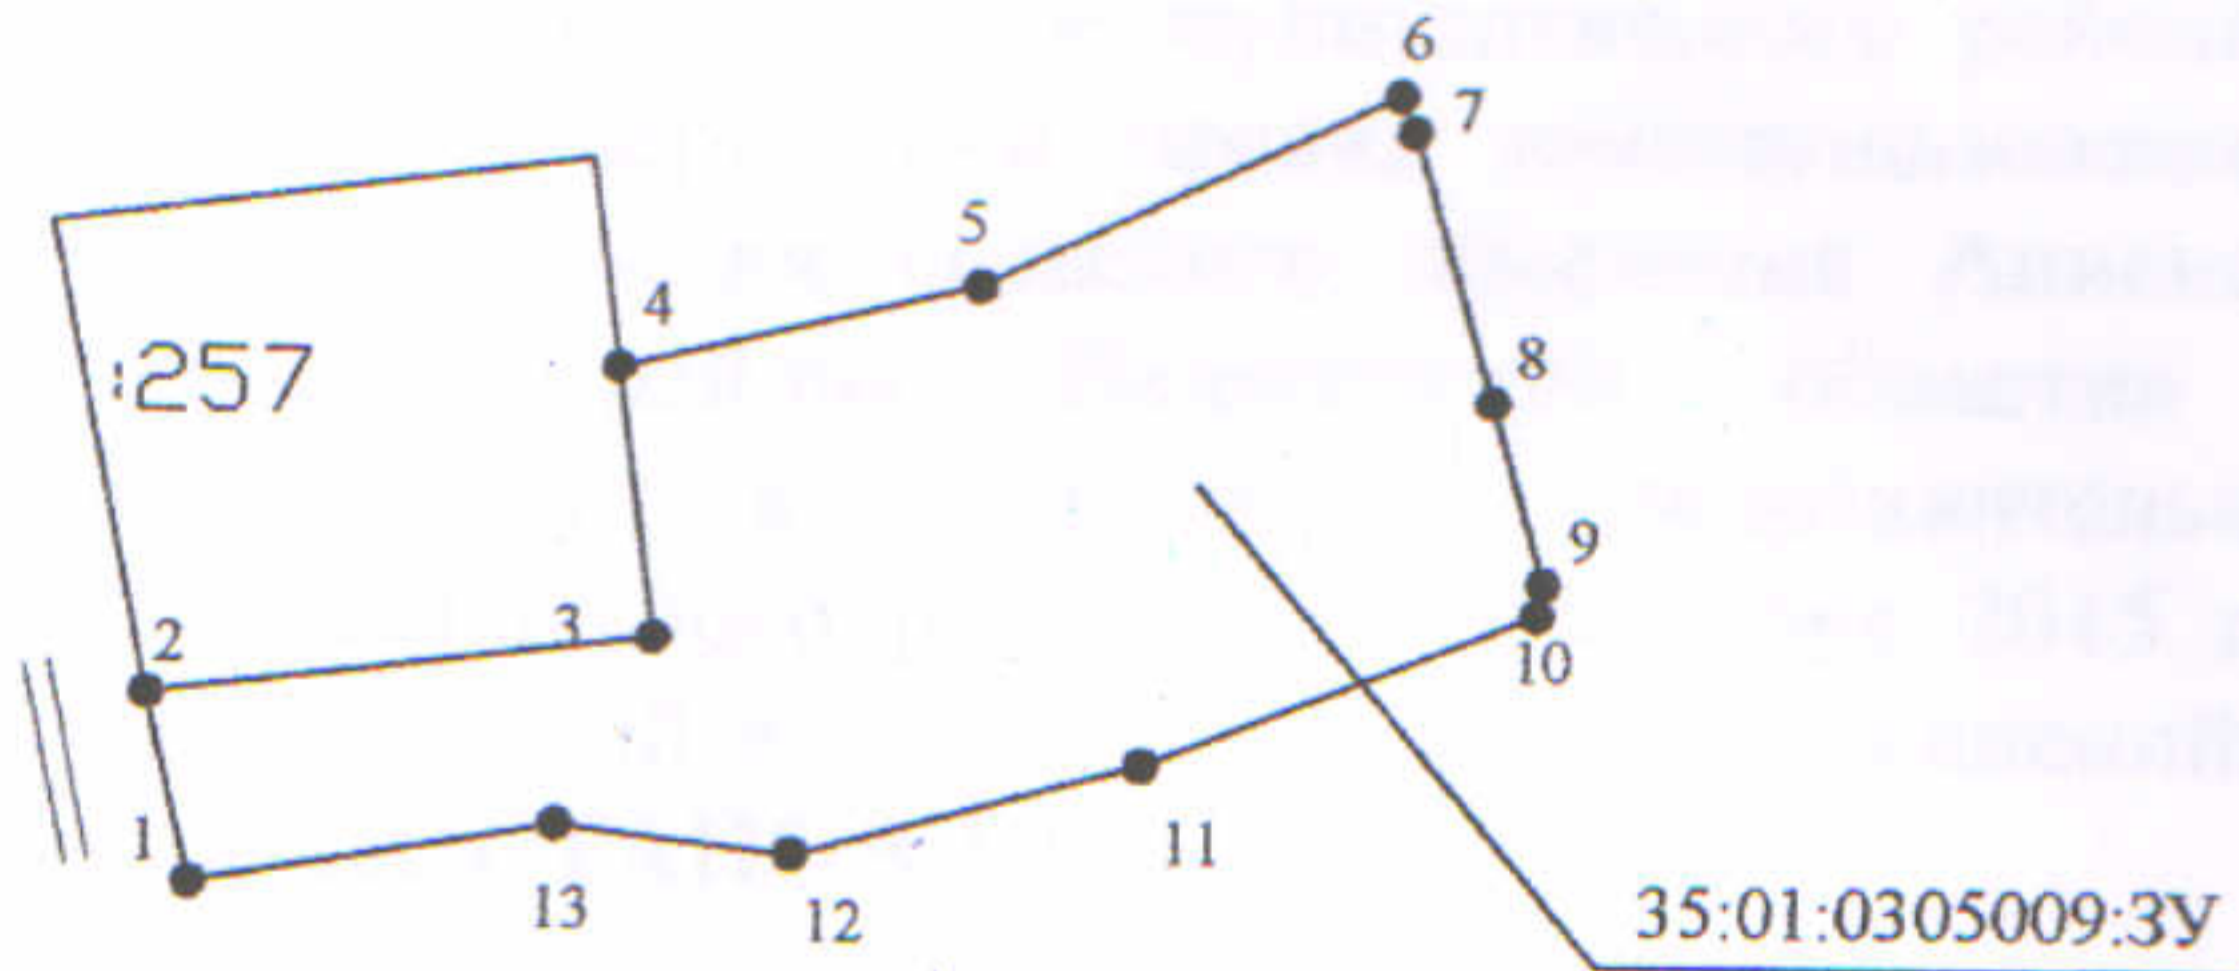

Система координат: МСК 35 1 зона
Условные обозначения:

- - граница кадастрового квартала
- - вновь образованная часть границы, сведения о которой достаточны для определения ее местоположения
- - существующая часть границы, имеющиеся в ГКН сведения о которой достаточны для определения ее местоположения

35:01:0305009 - номер кадастрового квартала
35:01:0305009:3У - обозначение образуемого земельного участка
:257 - обозначение земельного участка

- 1 - характерная точка границы
- == - обозначение доступа к образуемому земельному участку
- Ж-1 - обозначение территориальной зоны

Масштаб 1:1000