


Схема границ земельных участков

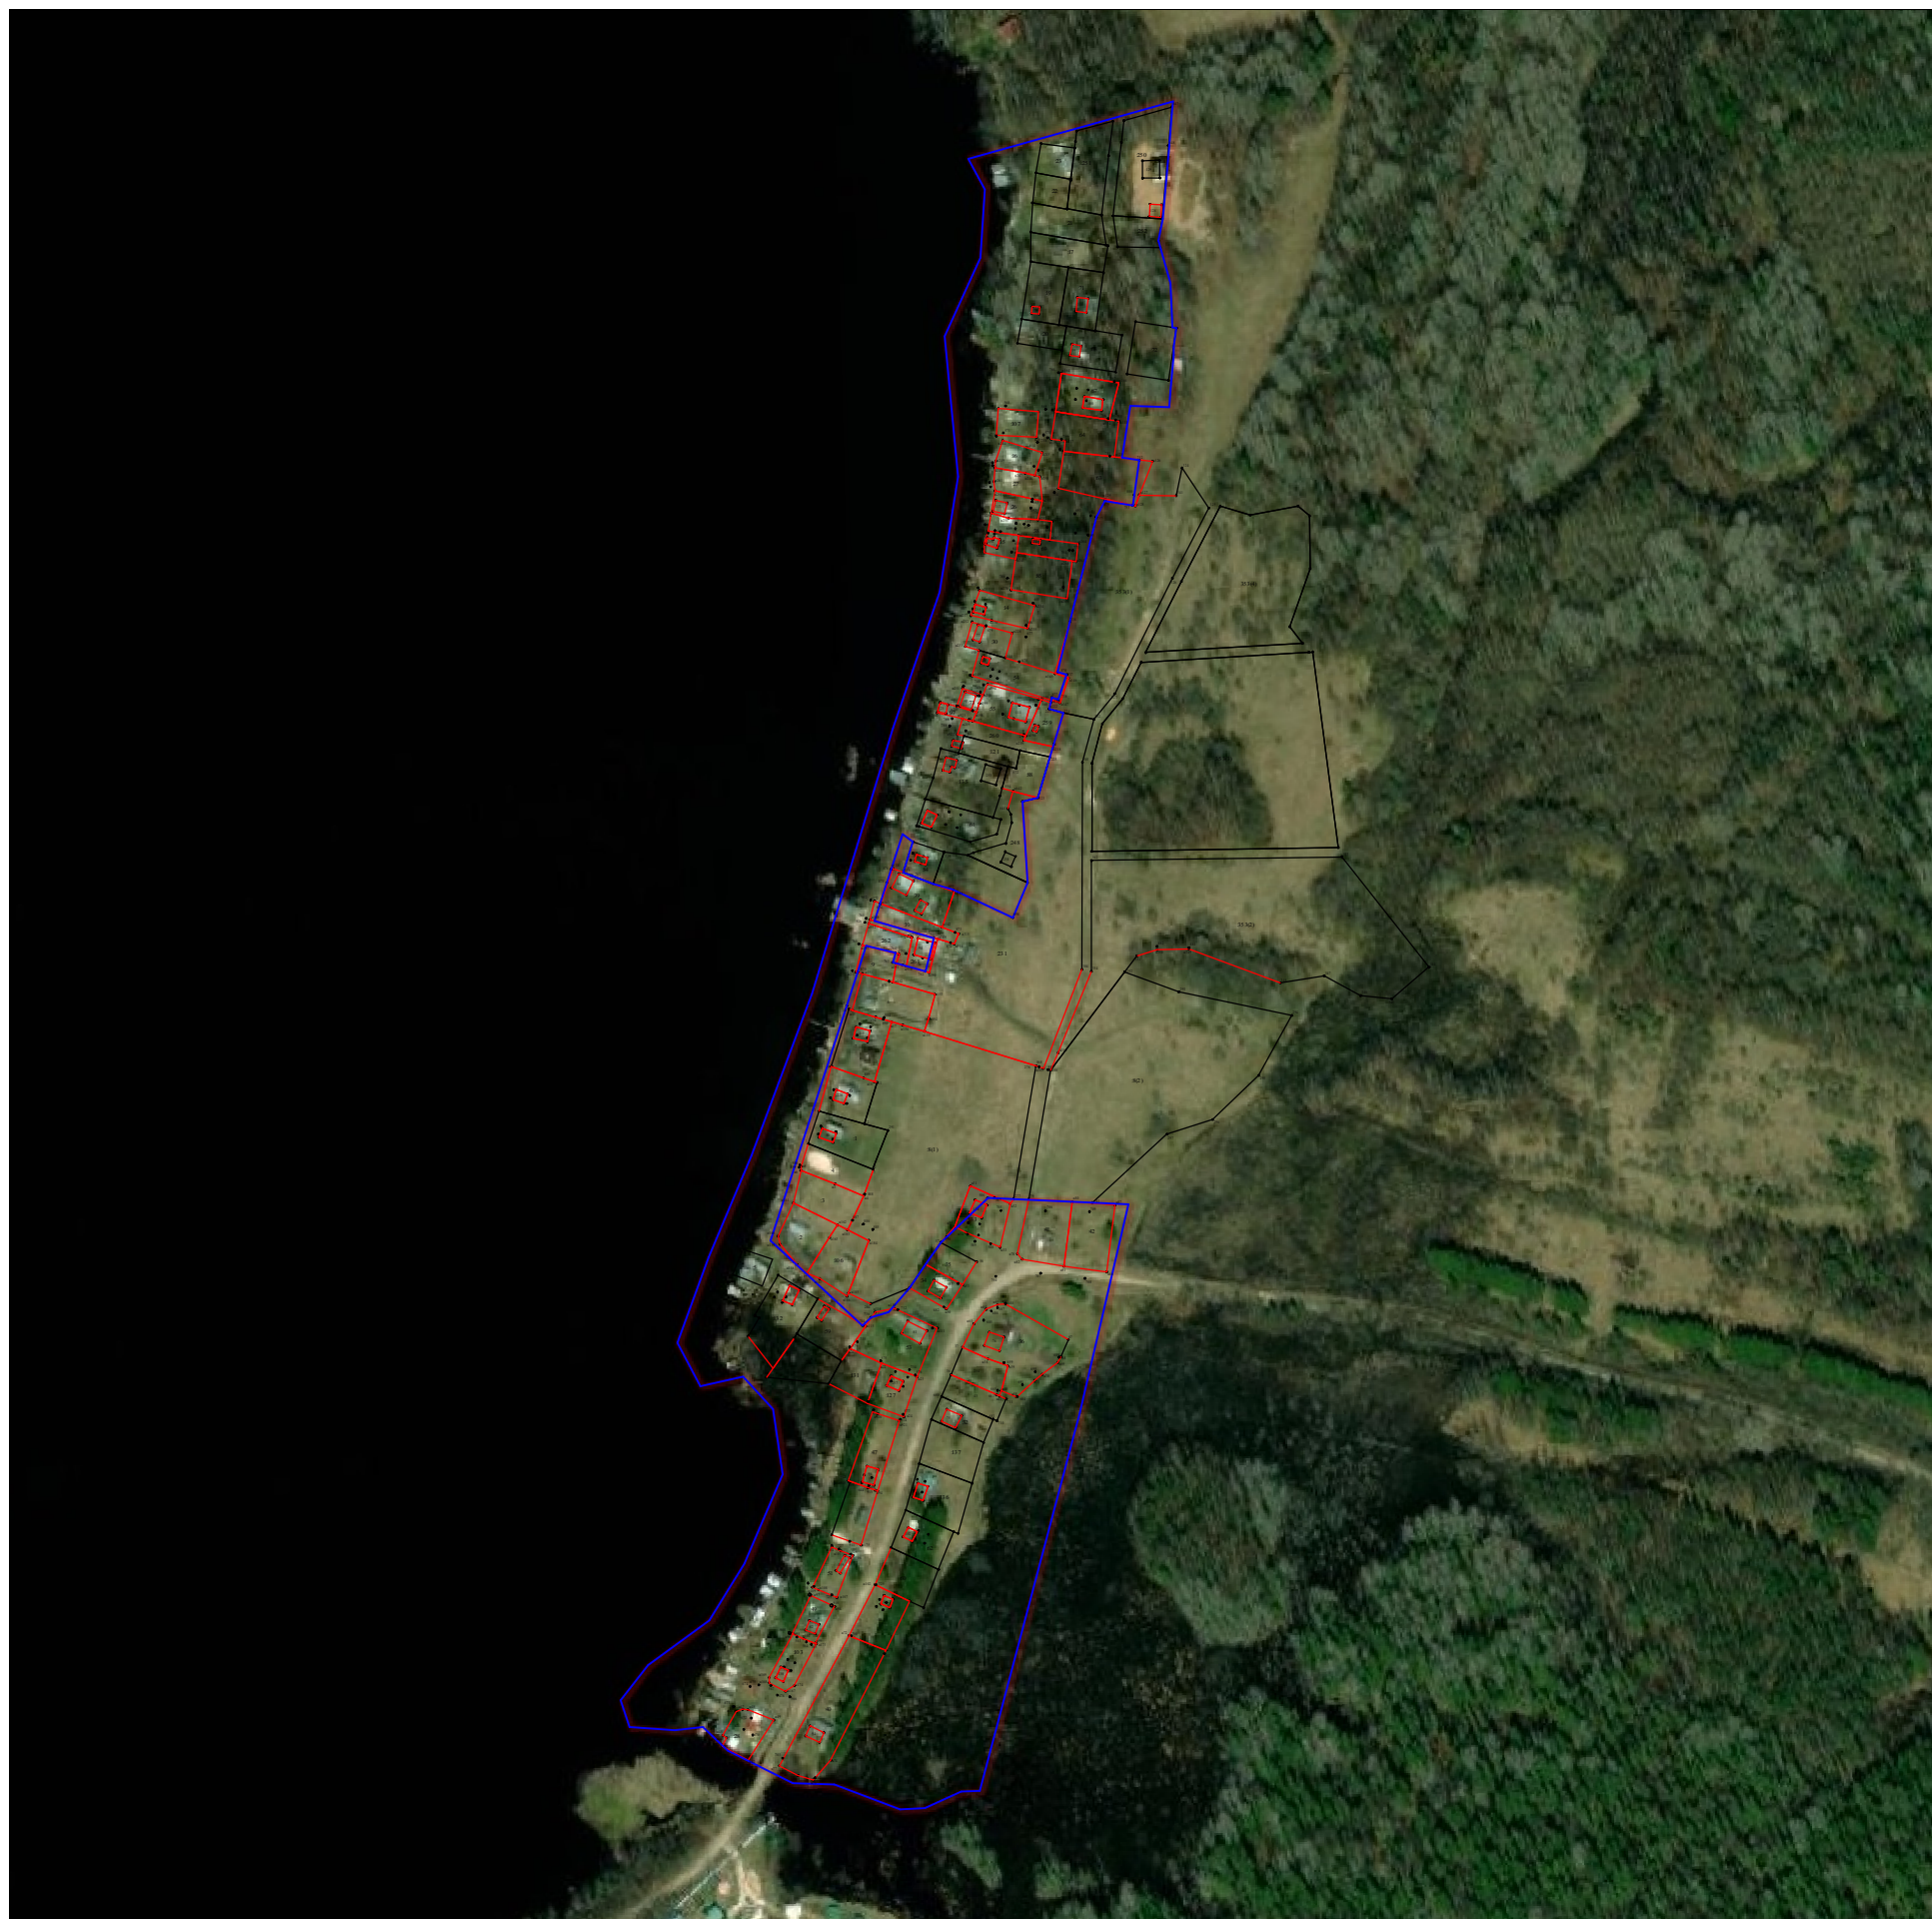

М 1:4000

Условные обозначения :

- - уточняемая часть границы земельного участка, объекта капитального строительства
- - существующая часть границы земельного участка
- - - - - - существующая часть границы земельного участка, прекращающая существование
- - существующая часть границы объекта капитального строительства
- - граница кадастрового квартала
- 35:01:0103035 - обозначение кадастрового квартала
- n1У - обозначение характерной точки границы земельного участка
- - обозначение характерной точки контура здания
- 18 - обозначение существующей точки границы земельного участка, прекращающей свое существование
- :23 - обозначение земельного участка
- :52 - обозначение здания, сооружения, объекта незавершенного строительства
- :11 - обозначение исходного земельного участка